


広場

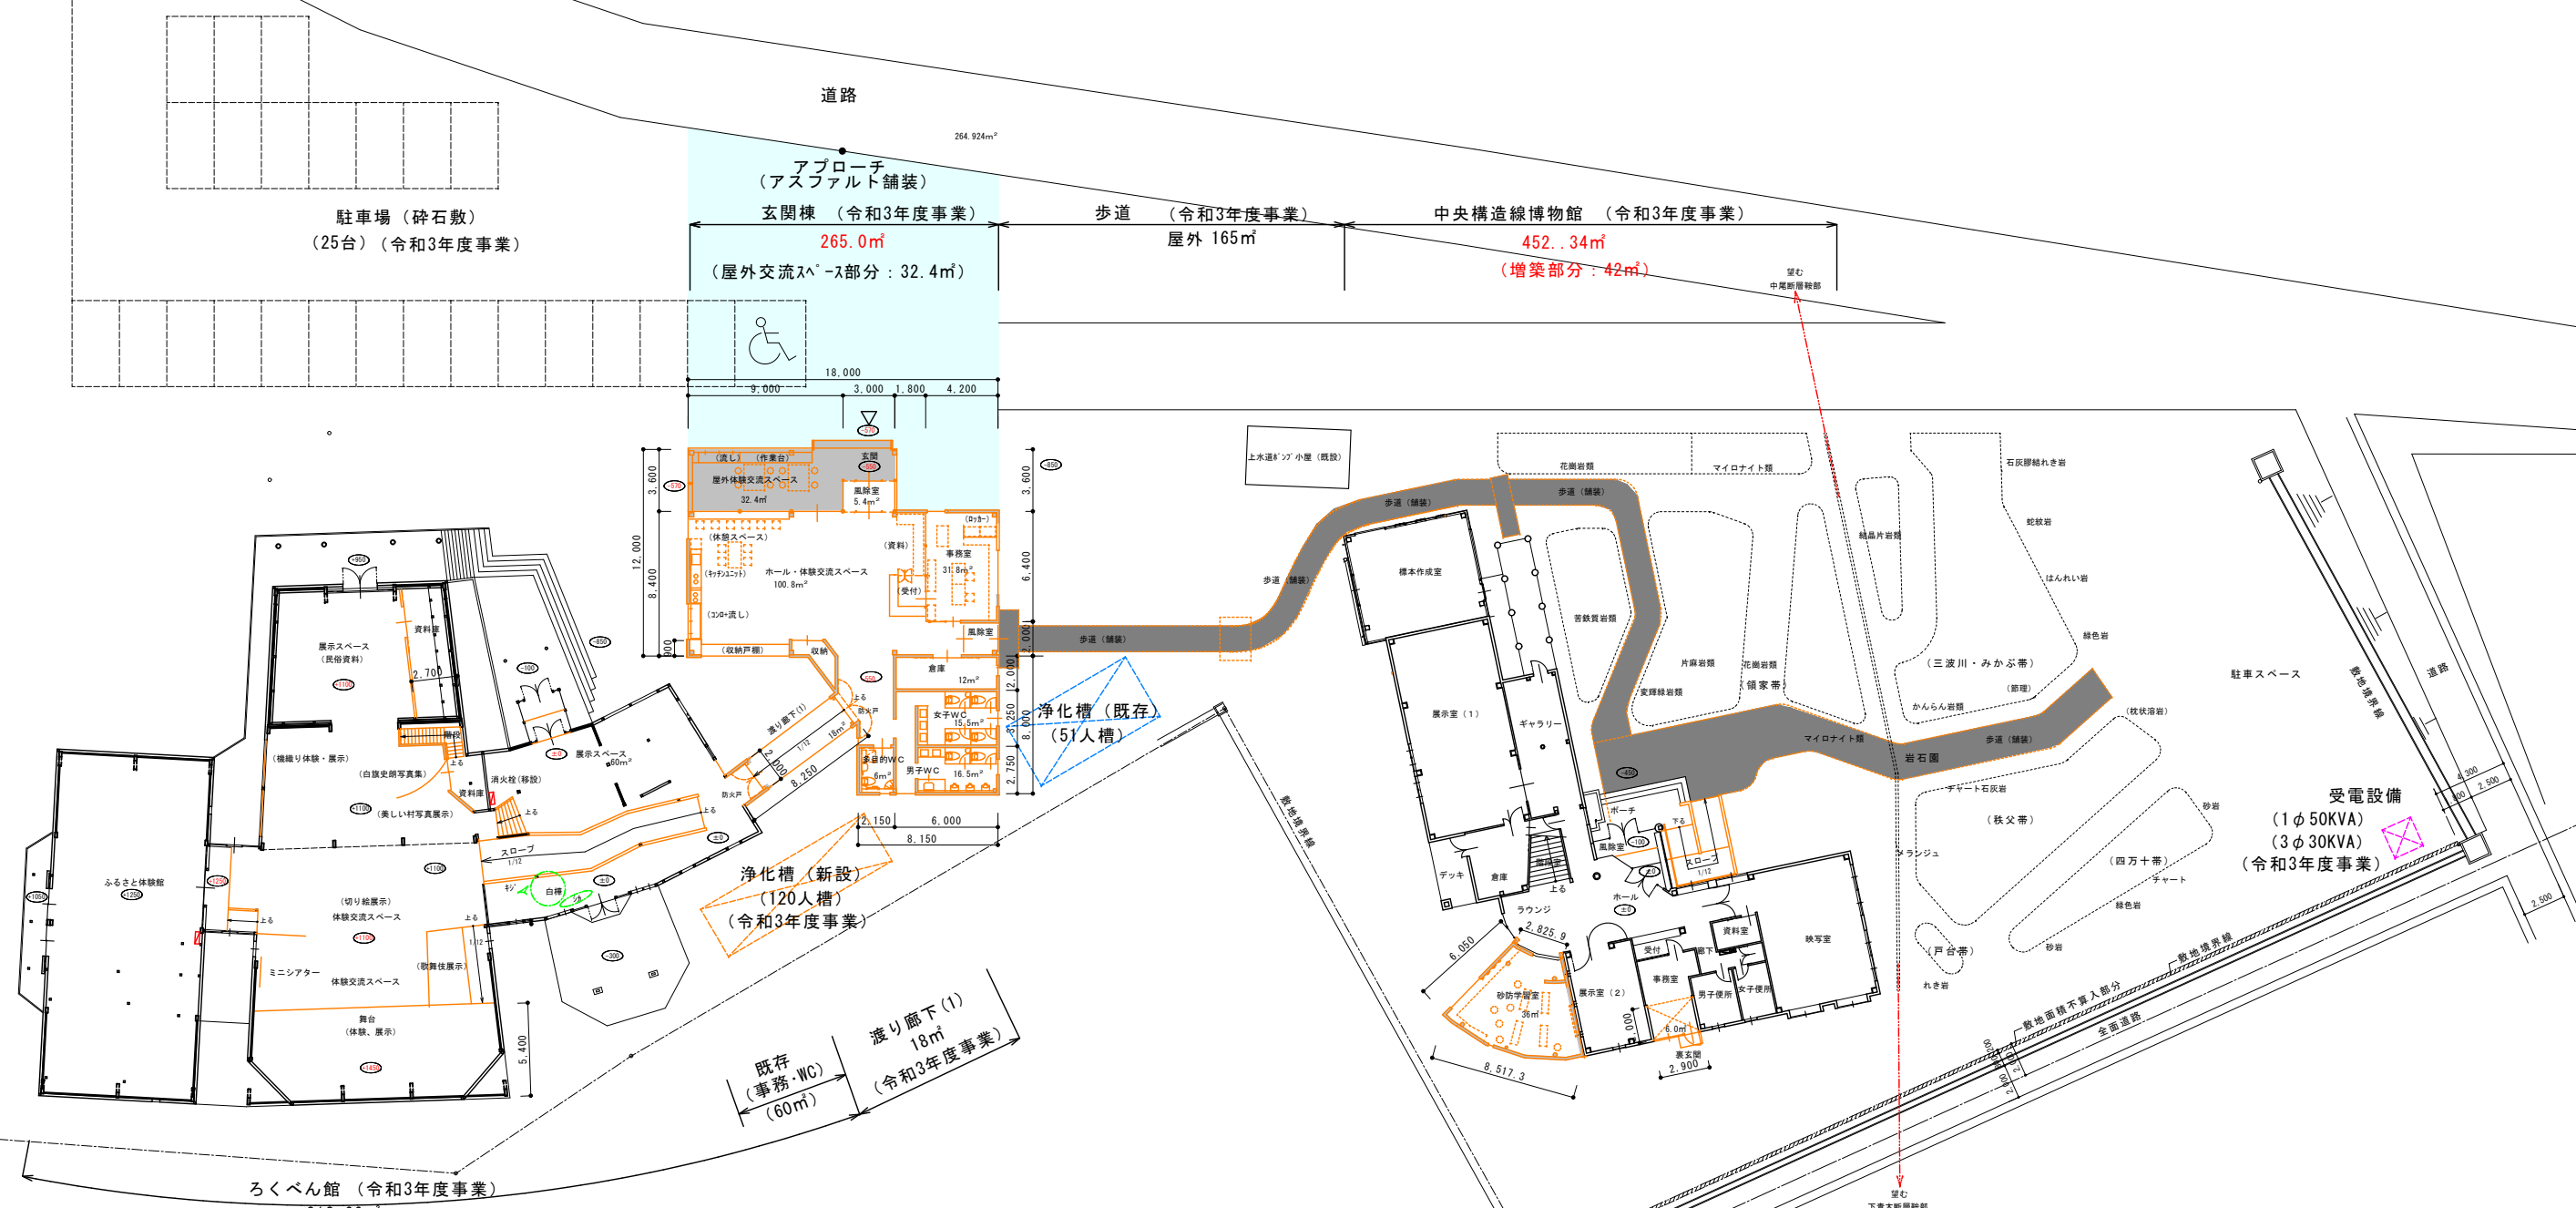

各面積表

		令和3年度事業			令和3年度事業	
棟		ろくべん館	渡り廊下(1)	玄関棟 (屋外交流スペース含む)	構造線博物館	合計
2階	既存	128.66			69.48	198.14
	増築	▼44.2			0.0	▼44.2
1階	既存	720.0			340.86	1,060.86
	増築		18.0	265.0 (屋外交流スペース: 32.4m ² 含む)	42.0	325.0
地階	既存	9.2				9.2
	増築					
小計	既存	857.86			410.34	1268.2
	増築	▼44.2	18.0	265.0	42.0	280.8
合計		813.66	18.0	265.0	452.34	1549.0
別棟扱い合計		813.66	18.0	265.0	452.34	1549.0


駐車場 (碎石敷)
(25台) (令和3年度事業)

玄関棟 (令和3年度事業)

歩道 (令和3年度事業)

265.0㎡
(屋外交流スペース部分: 32.4㎡)

屋外 165㎡

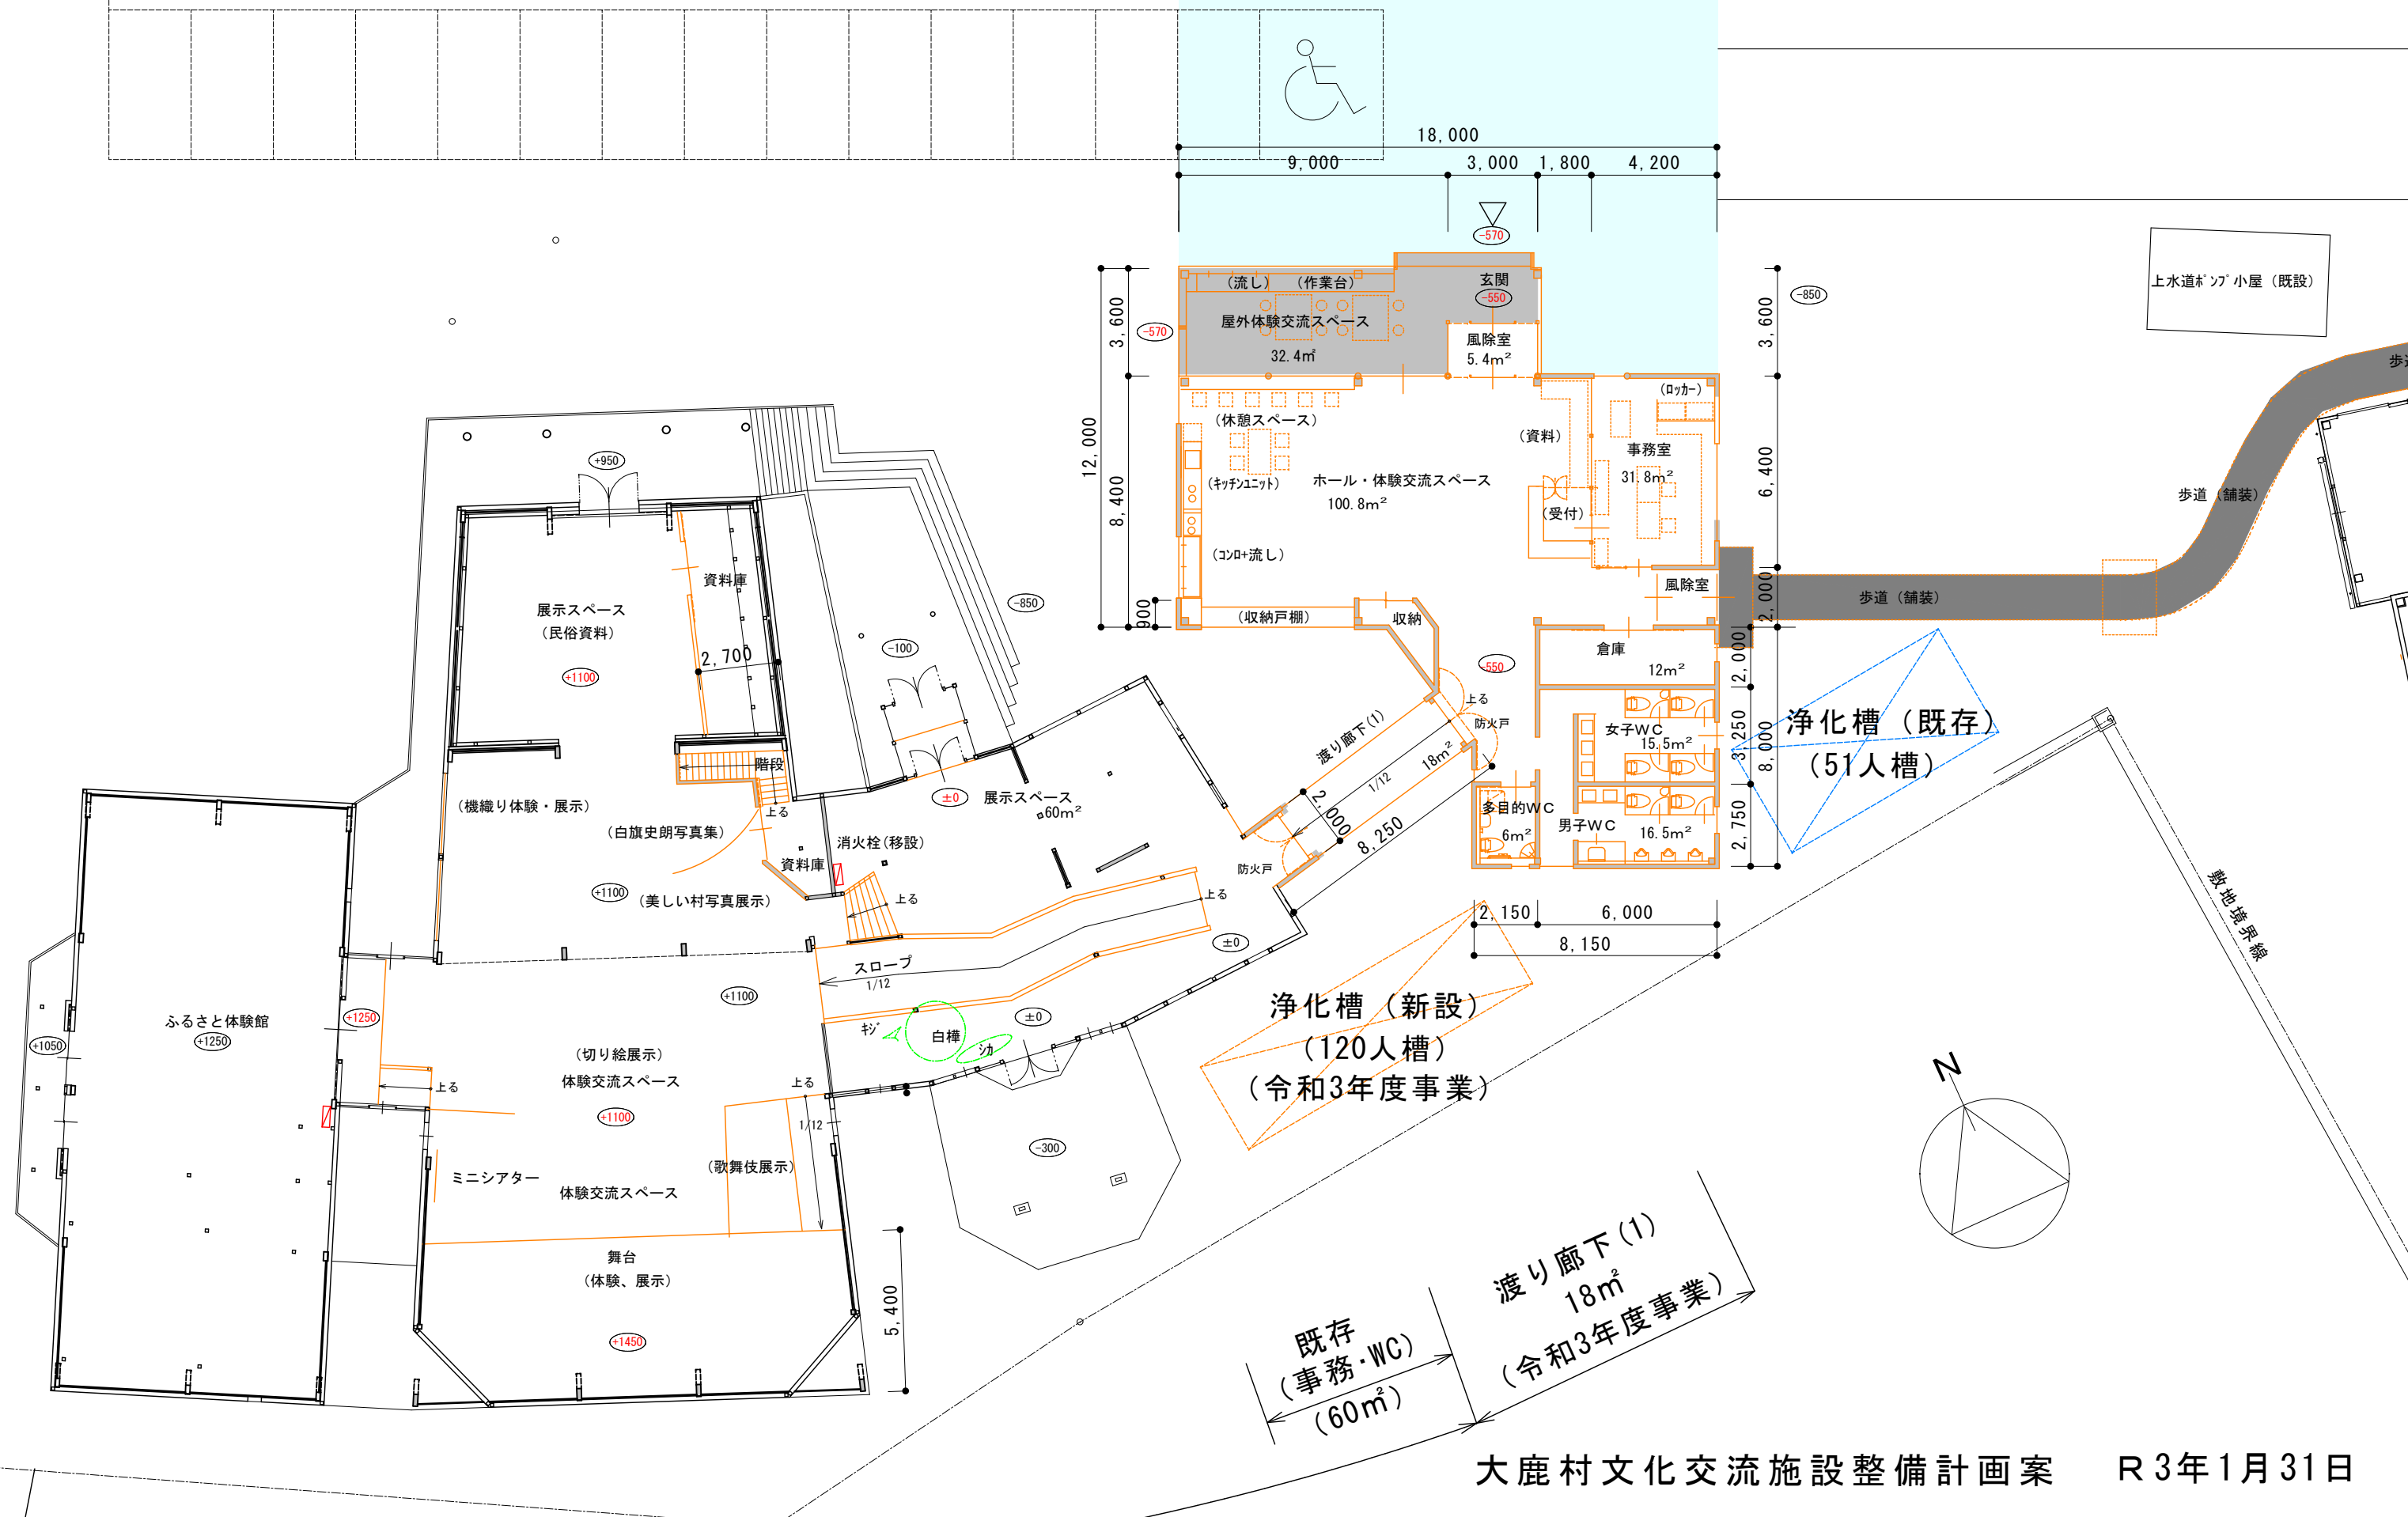


ろくべん館 (令和3年度事業)
813.66㎡

浄化槽 (新設)
(120人槽)
(令和3年度事業)

渡り廊下(1)
18㎡
(令和3年度事業)

既存
(事務・WC)
(60㎡)

大鹿村文化交流施設整備計画案 R3年1月31日

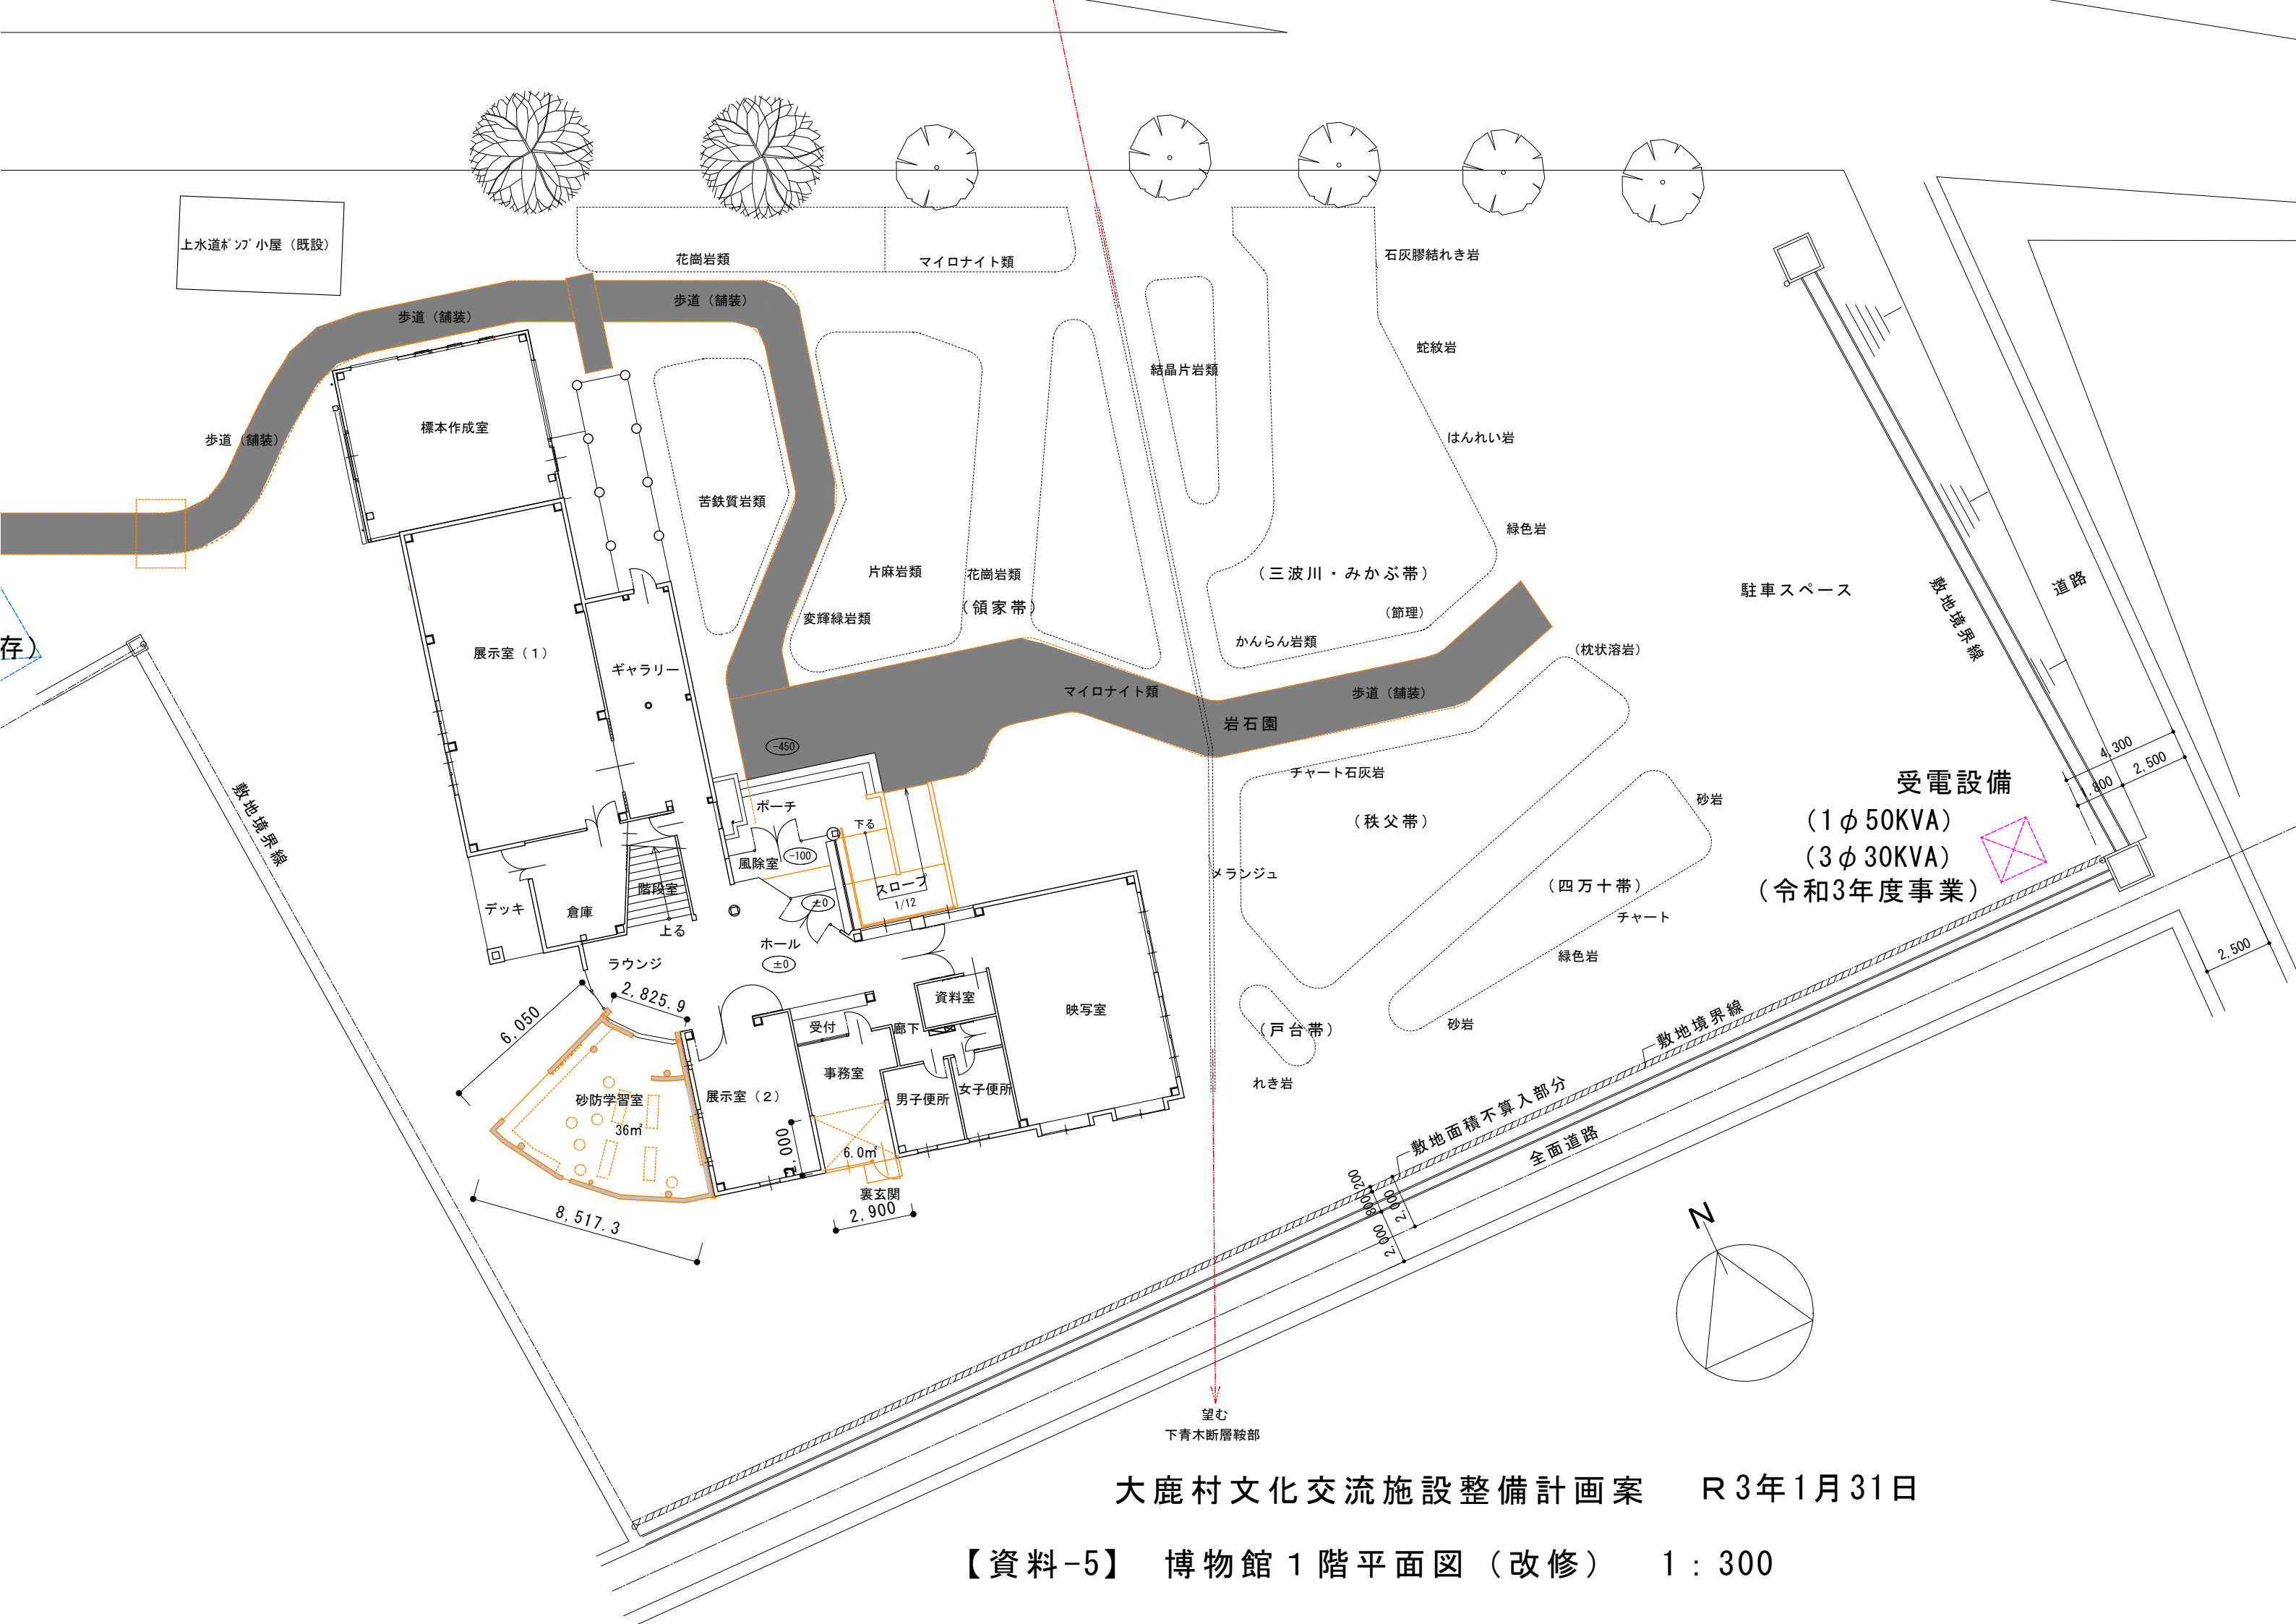

大鹿村文化交流施設整備計画案 R3年1月31日

【資料-5】 博物館 1階平面図 (改修) 1 : 300